


Вентиляция. План первого этажа на отметке 0,000

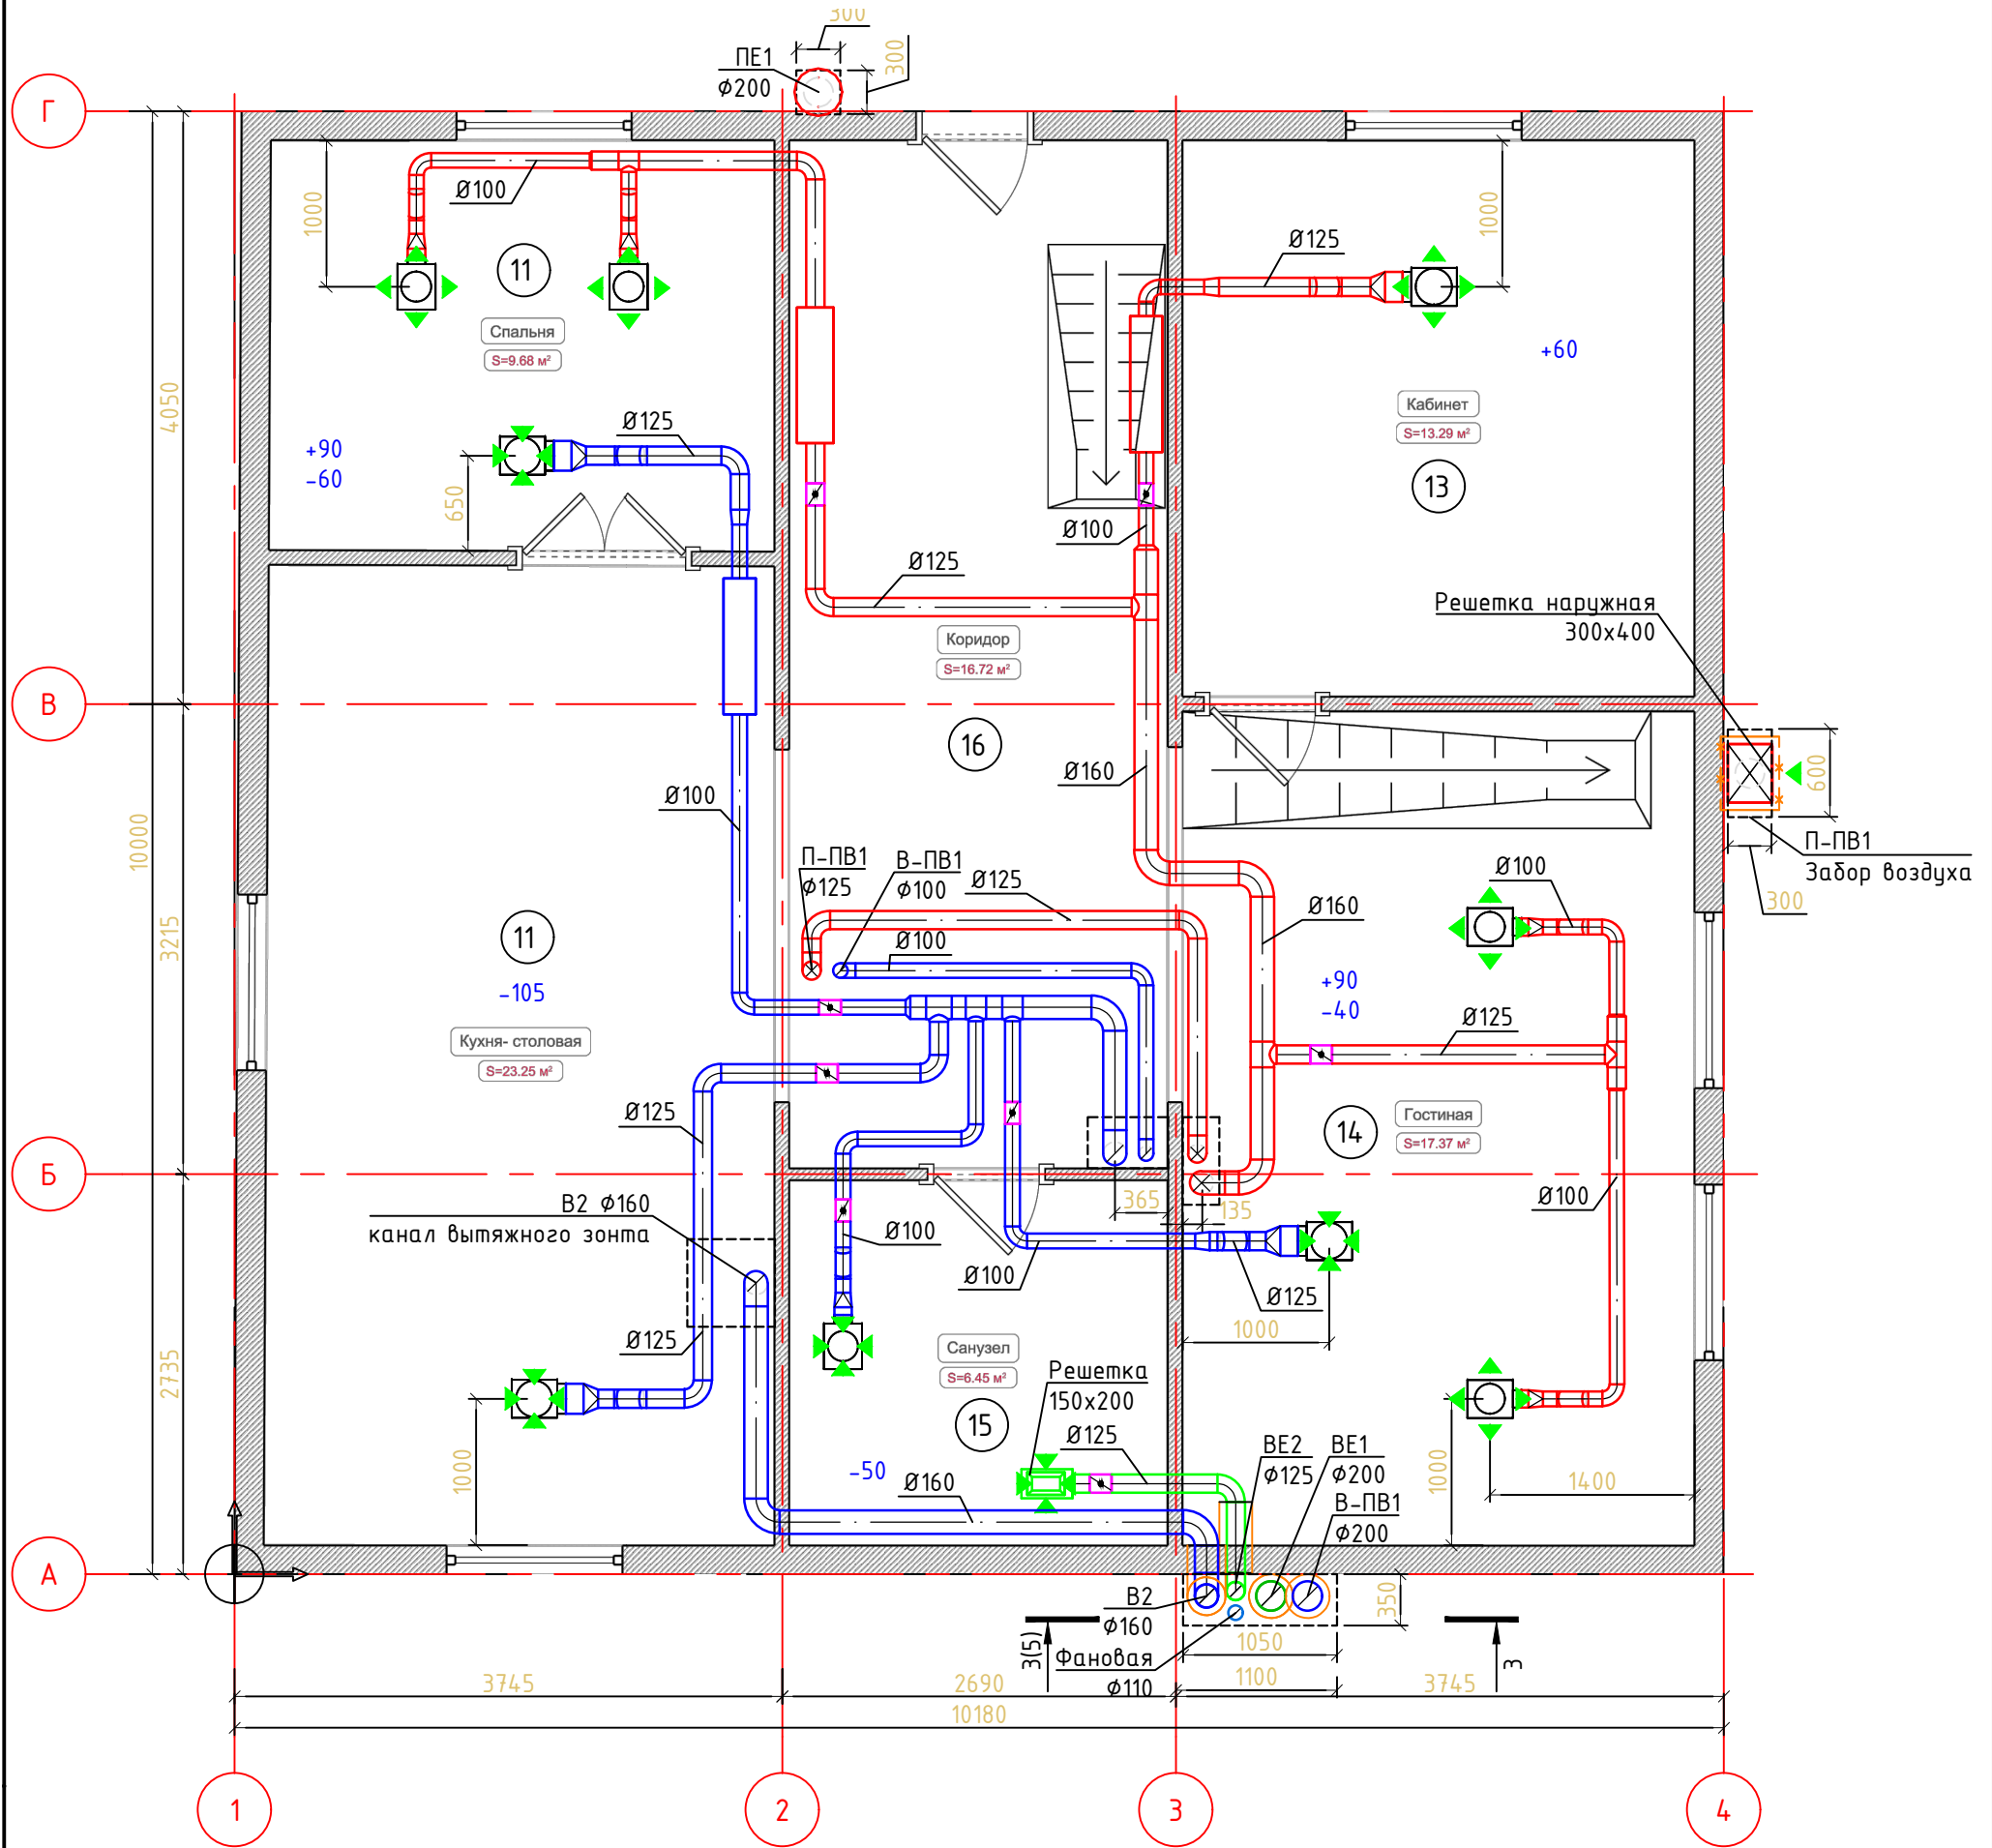

№/№ п/п	Название помещения	Площадь помещения, м ²	Примечание
11	Кухня-столовая	23,5	
12	Спальня	9,68	
13	Кабинет	13,29	
14	Гостиная	17,37	
15	Санузел	6,45	
16	Коридор	16,72	

Взам. инв. №

Подл. и дата

Инв. № подл.

Рг-хх24-0В							
Изм.	Кол.уч.	Лист	№ док.	Подп.	Дата		
Разраб.	Волков				24.04.2х		
Проверил							
Нач. отд.							
Н. контр.							
ГИП							
ЖИЛОЙ ДОМ					Стадия	Лист	Листов
Вентиляция. План первого этажа на отметке 0,000					Р	3	
					Dr.Vent		