



Фрагмент плана ИТП с  
кожухотрубным теплообменником  
двухпоточная компоновка

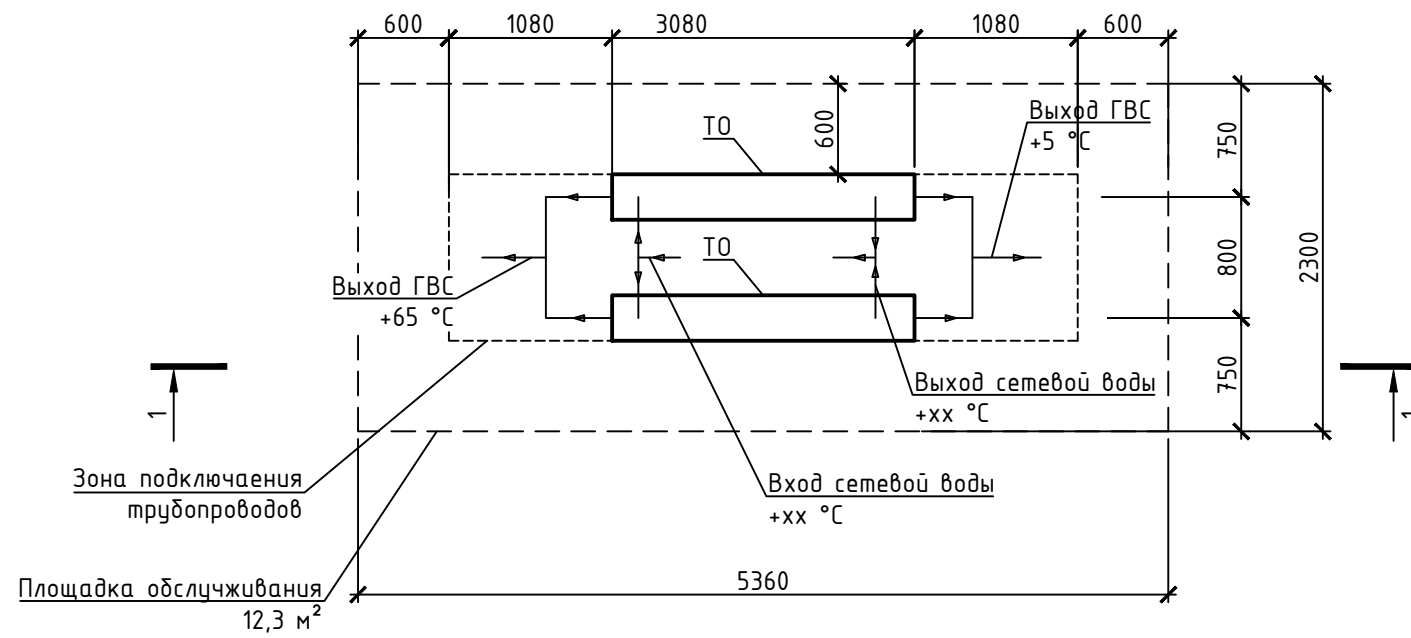

Разрез 1-1

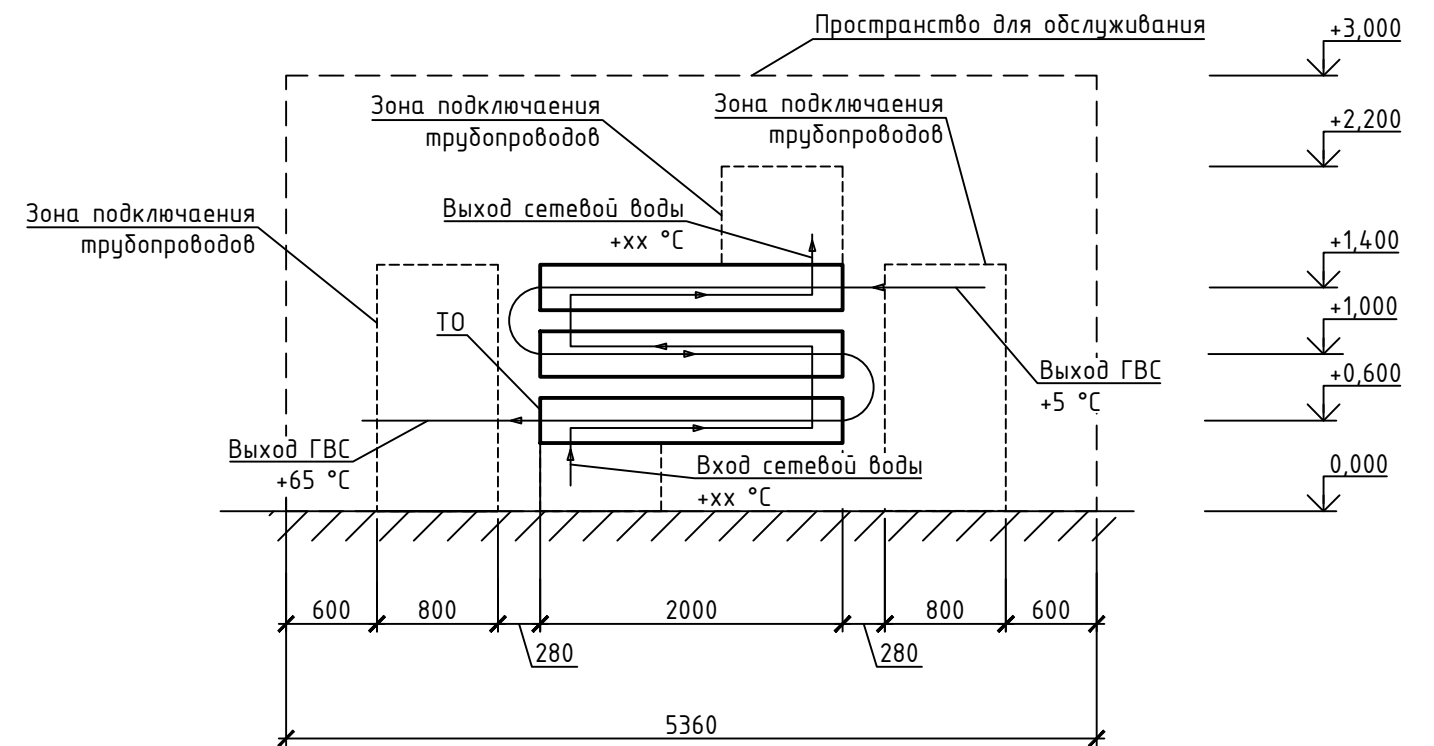

Инв. № подл.	Подл. и дата	Взам. инв. №

ИСТ ЛР2					
Лабораторная работа					
Изм.	Колуч.	Лист	№ док.	Подп.	Дата
Разраб.	Студент				
Проверил	Волков				
Н. контр.					
ИТП				Стадия	Лист
Фрагмент плана площадки под кожухотрубный теплообменник				П	2
				Листов	
				МЭИ кафедры ПТС	