


# Система П-ПВ1

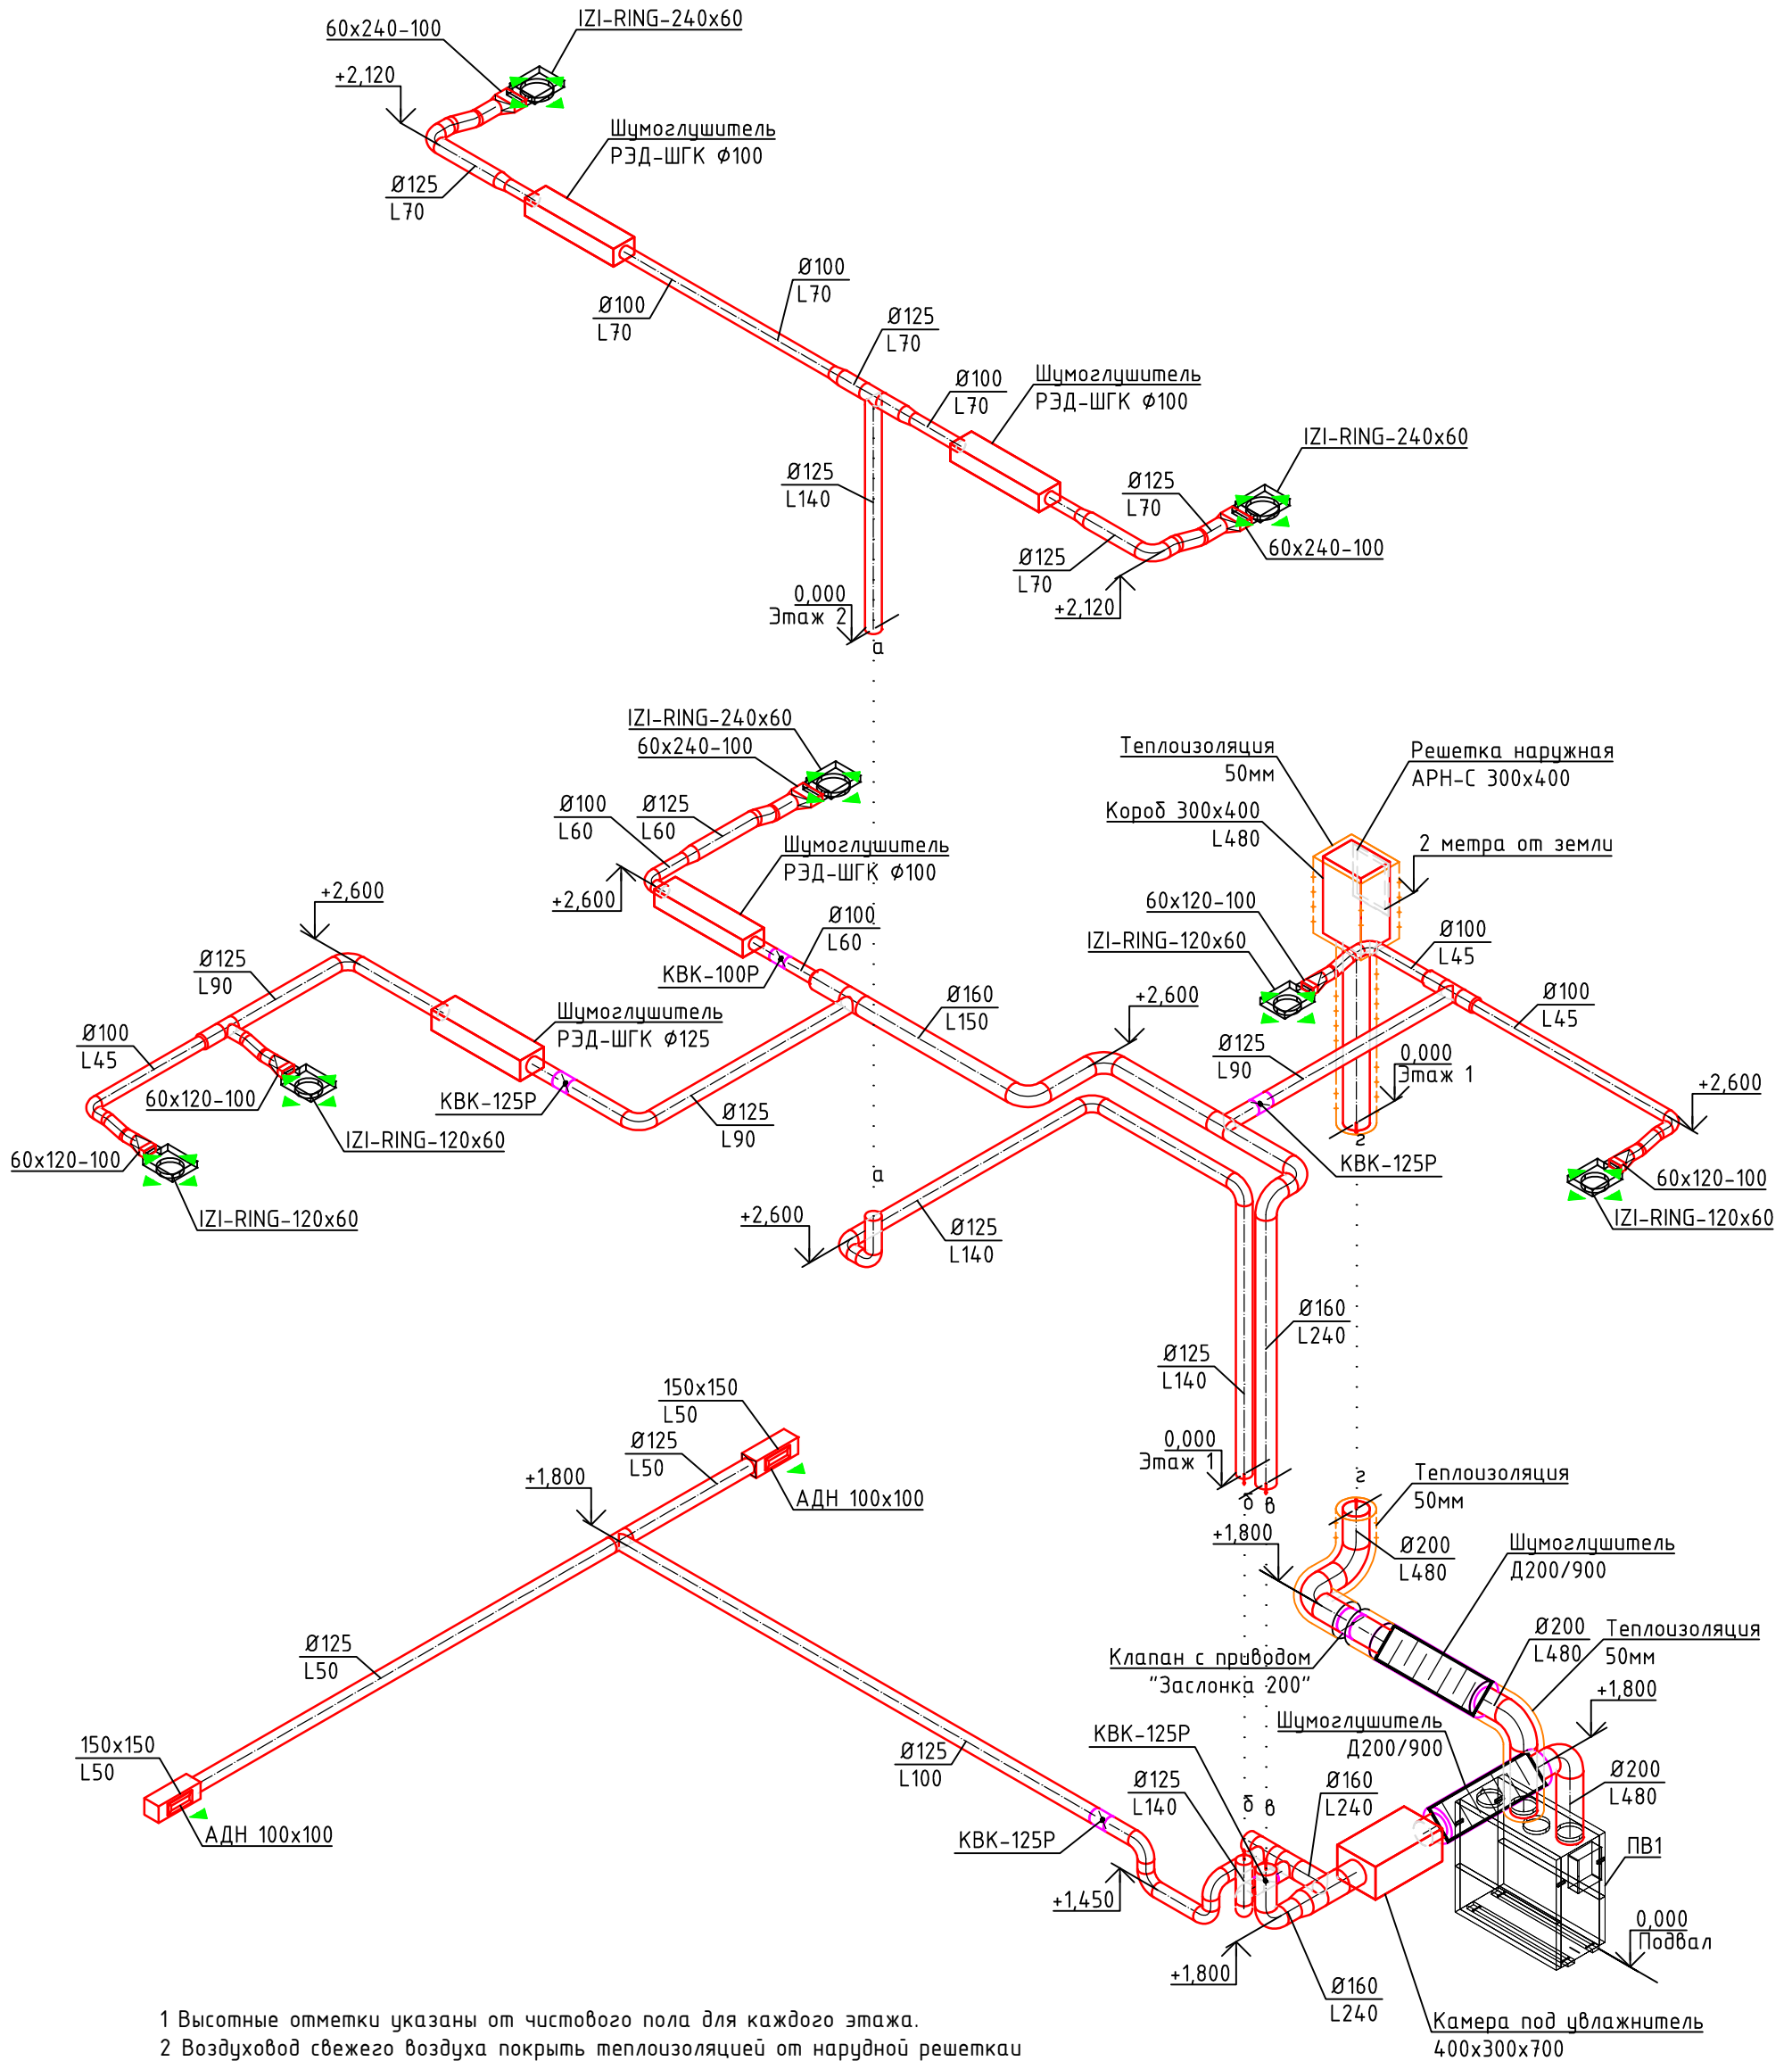

- 1 Высотные отметки указаны от чистового пола для каждого этажа.
- 2 Воздуховод свежего воздуха покрыть теплоизоляцией от нарудной решетки до входа в ПВ1.
- 3 Камера под увлажнитель устанавливается опционально. Точные габариты камеры необходимо уточнить по размеру выбранной парораспределительной трубки.
- 4 Производительность парувлажнителя 4 кг/ч.
- 5 Подключение ПВ1 к воздуховодам выполнить с использованием хомутов FK 200

Инв. № подл.	
Подл. и дата	
Взам. инв. №	

						<b>Рг-хх24-0В</b>		
						xxxx		
Изм.	Кол.уч.	Лист	№ док.	Подп.	Дата			
Разраб.	Волков				24.04.хх			
Проверил						ЖИЛОЙ ДОМ		
Нач. отд.								
Н. контр.								
ГИП								
Схема системы П-ПВ1						Стадия	Лист	Листов
						Р	6	
						Dr.Vent		