


Вентиляція. Общій вид (дополнительно для Заказчика)

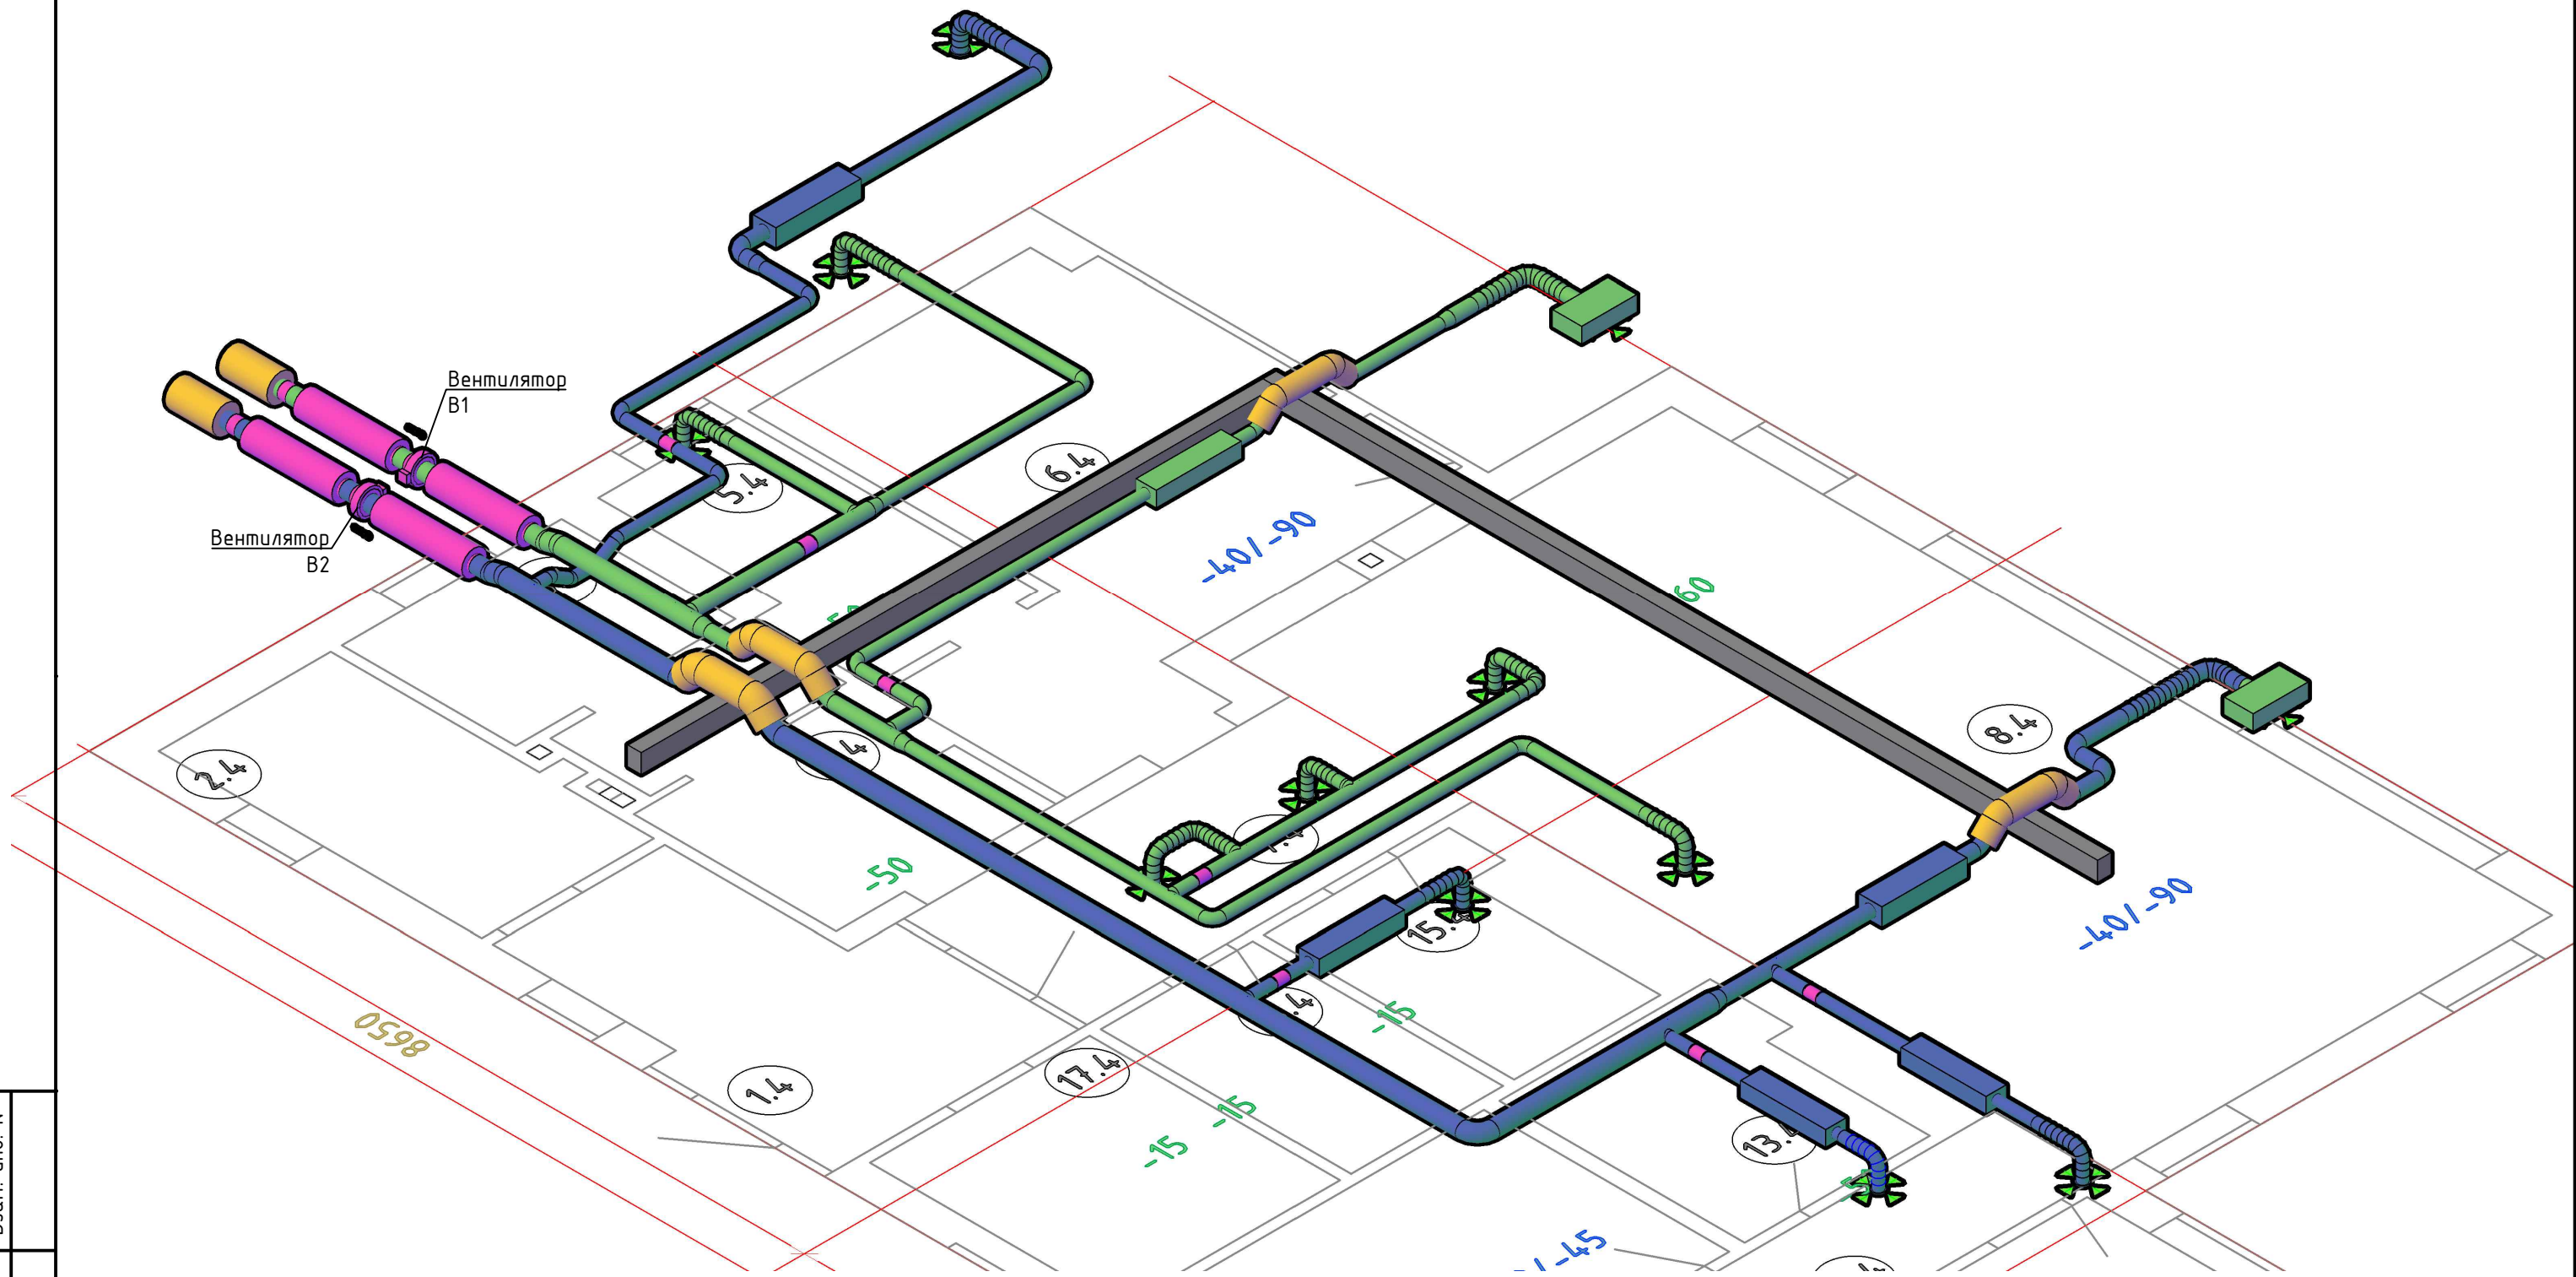

Инв. № подл.	Взам. инв. №
б/н	
Подл. и дата	

						Pr-3524-OB			

Изм.	Кол.уч.	Лист	№ док.	Подп.	Дата	Коммедж	Стадия	Лист	Листов
Разраб.		Волков			26.04.22		Р	-	
Проверил									
Нач. отд.									
Н. контр.						Вентиляція. Общій вид. для Заказчика	Dr.Vent		
ГИП									